FS37 Tuile coulissante
Cotes indiquées en cm
Echelle 1:10

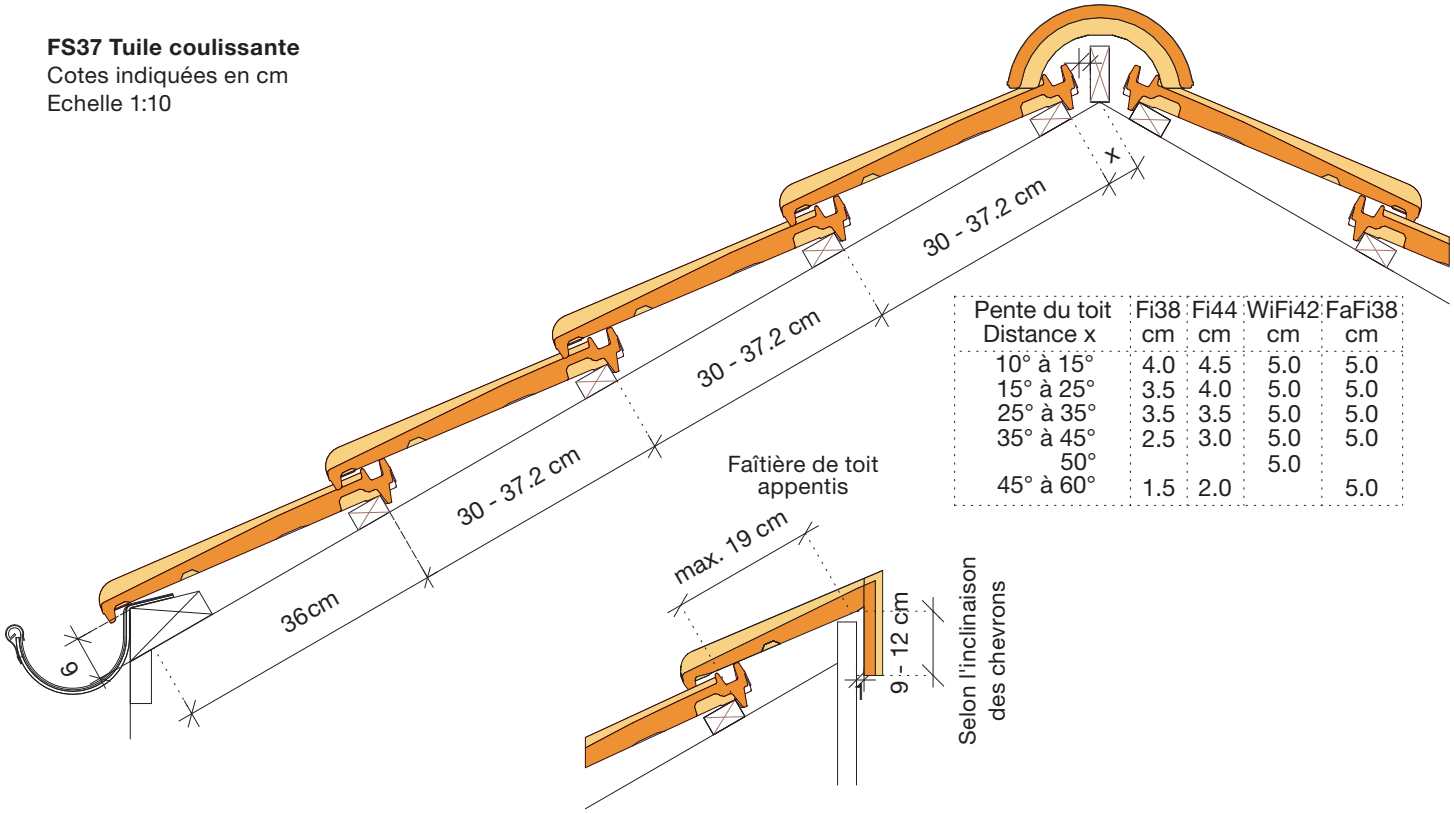

Pente du toit Distance x	Fi38 cm	Fi44 cm	WiFi42 cm	FaFi38 cm
10° à 15°	4.0	4.5	5.0	5.0
15° à 25°	3.5	4.0	5.0	5.0
25° à 35°	3.5	3.5	5.0	5.0
35° à 45°	2.5	3.0	5.0	5.0
50°			5.0	
45° à 60°	1.5	2.0		5.0

Tuile normale ½ tuile Tuile normale

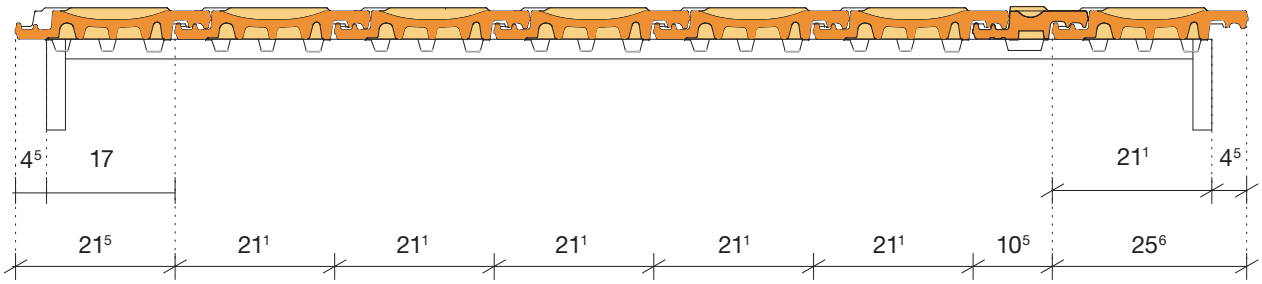

Tuile de bord ½ tuile Tuile normale

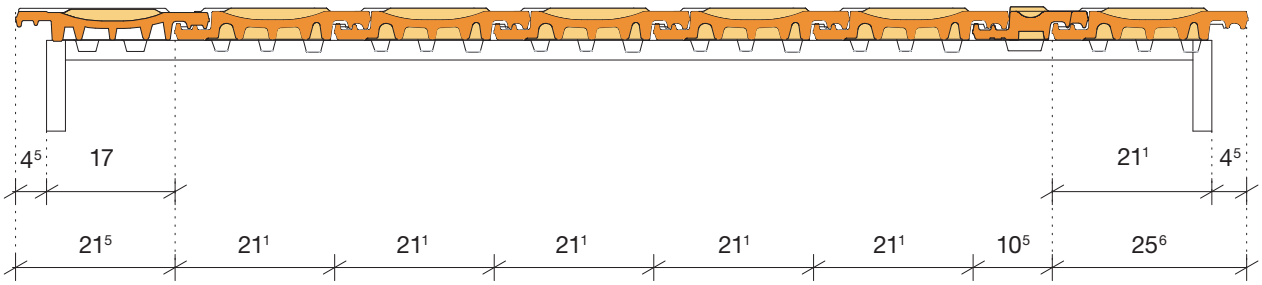
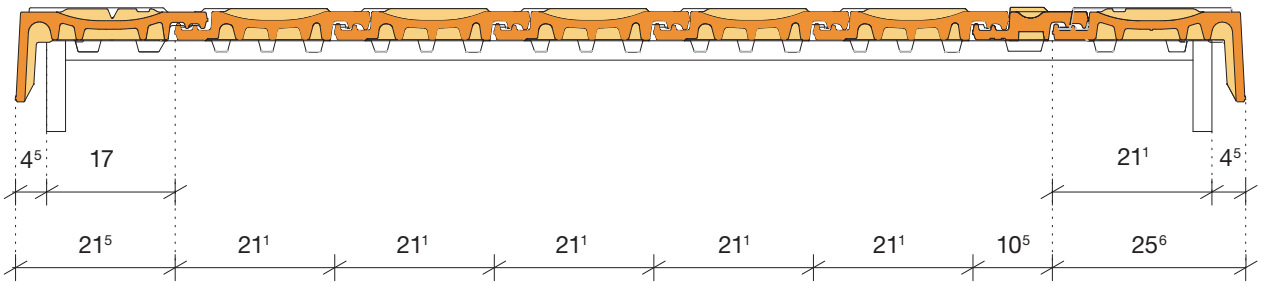
Virevent gauche ½ tuile Virevent droite